


海棠府西地块出让红线图

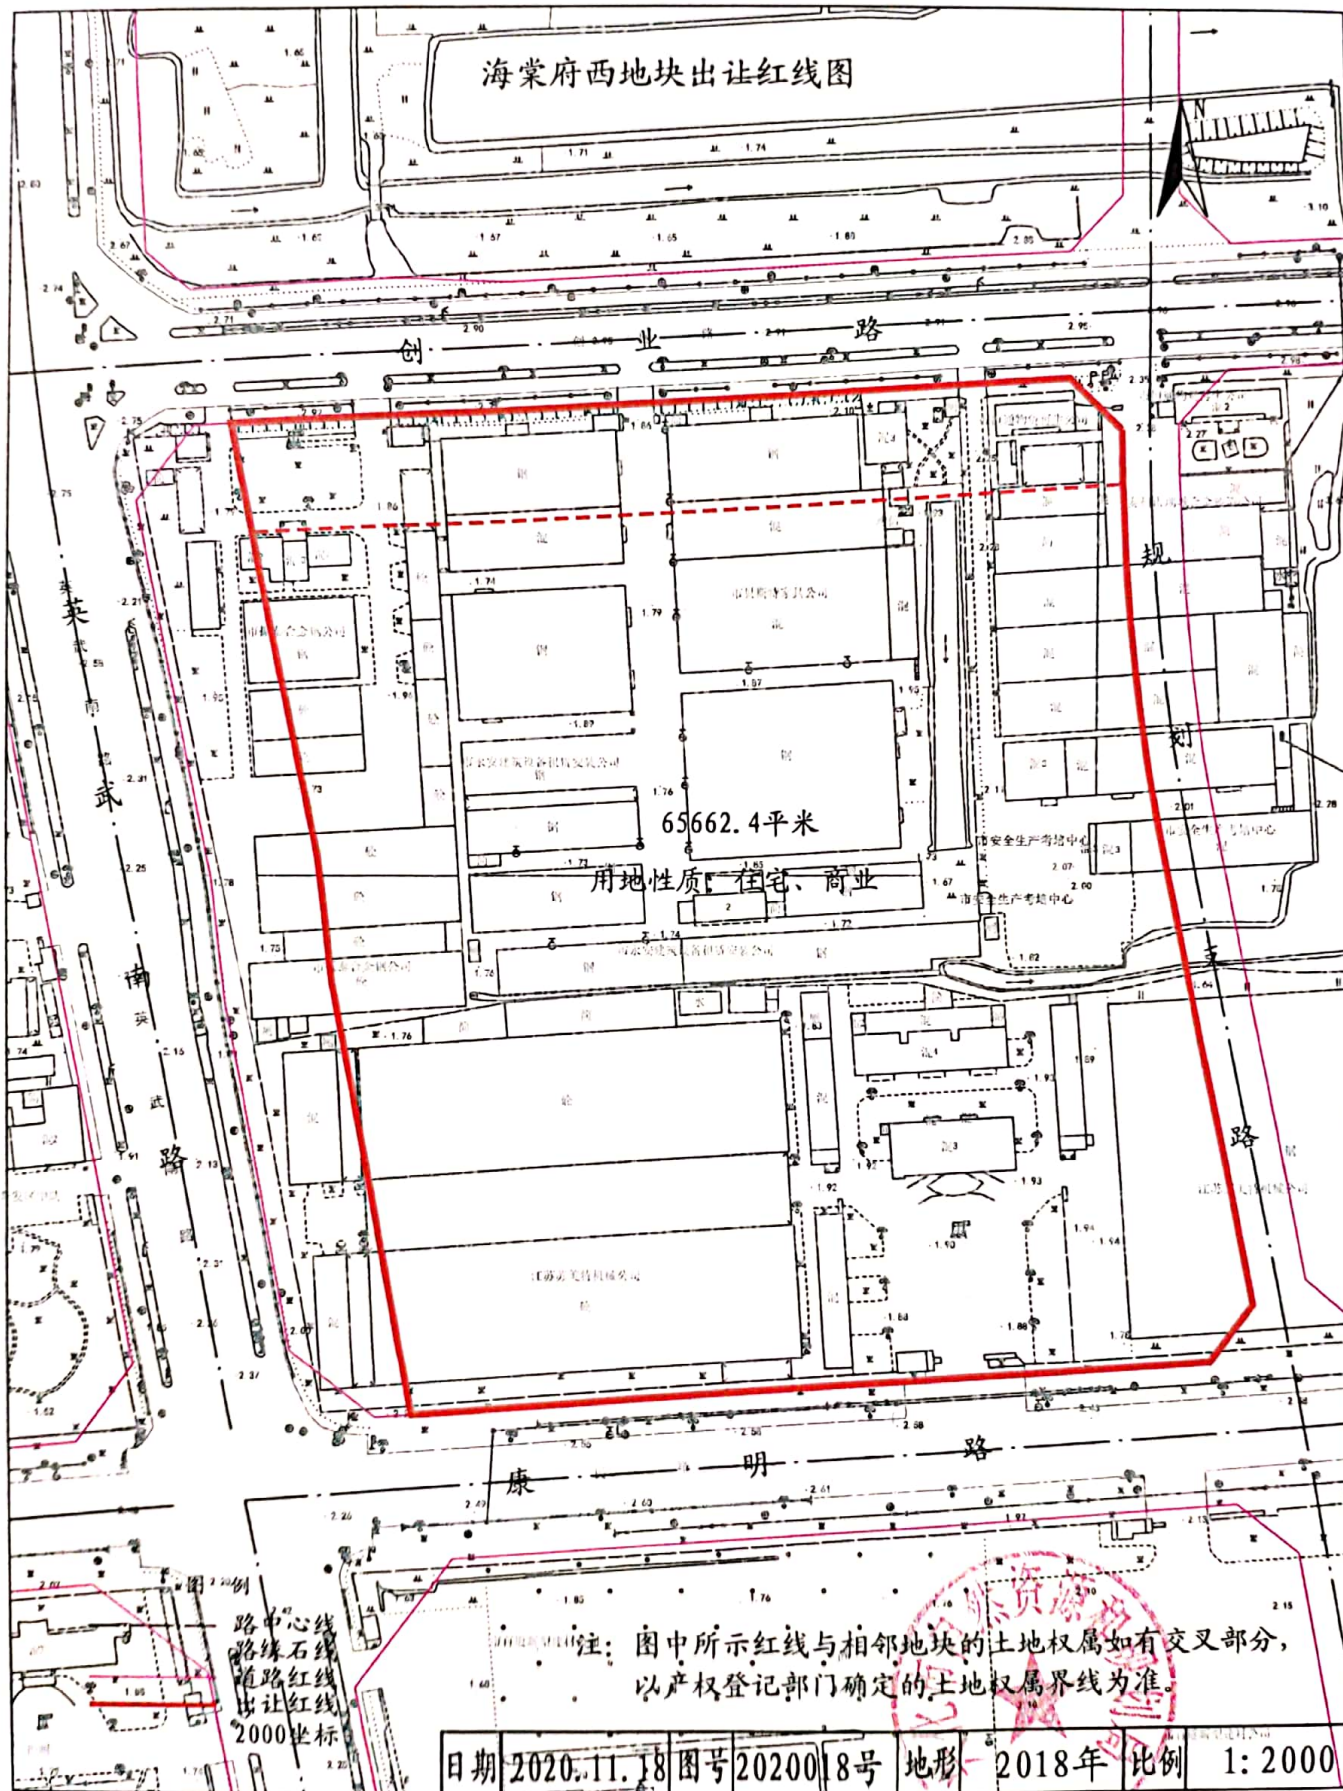

中华人民共和国

建设用地规划许可证

地字第 321281202100020 号

根据《中华人民共和国土地管理法》《中华人民共和国城乡规划法》和国家有关规定，经审核，本建设用地符合国土空间规划和用途管制要求，颁发此证。

发证机关

日期



用地单位	兴化市上阳房地产开发有限公司
项目名称	星河宸院项目
批准用地机关	兴化市人民政府
批准用地文号	兴政复〔2020〕213号
用地位置	兴化市英武南路东侧、创业路南侧
用地面积	总面积：65662.4平方米
土地用途	05商服用地,0701城镇住宅用地
建设规模	≤137891.04平方米
土地取得方式	出让
附图及附件名称 红线图	

遵守事项

- 一、本证是经自然资源主管部门依法审核，建设用地符合国土空间规划和用途管制要求，准予使用土地的法律凭证。
- 二、未取得本证而占用土地的，属违法行为。
- 三、未经发证机关审核同意，本证的各项规定不得随意变更。
- 四、本证所需附图及附件由发证机关依法确定，与本证具有同等法律效力。

